


Tegningsliste - Dispositionsforslag					
Tegnings nr.	Emne	Målestok	Dato	Tegn	KS
7SEMP_F2_H1_N00	Situationsplan	1:1000	19-04-2024	JKP	JKP
7SEMP_F2_H1_N01	Stueetage	1:100	19-04-2024	JKP	JKP
7SEMP_F2_H1_N02	1. Etage	1:100	19-04-2024	JKP	JKP
7SEMP_F2_H1_N03	2. Etage	1:100	19-04-2024	JKP	JKP
7SEMP_F2_H2_N04	Nord og Vest	1:100	19-04-2024	JKP	JKP
7SEMP_F2_H2_N05	Øst og Syd	1:100	19-04-2024	JKP	JKP
7SEMP_F2_H7_N06	Beliggenhedsplan - 01	1:100	19-04-2024	JKP	JKP
7SEMP_F2_H7_N07	Beliggenhedsplan - 02	1:100	19-04-2024	JKP	JKP
7SEMP_F2_H7_N08	Bolig visualisering - Stueetage	1:100	19-04-2024	JKP	JKP
7SEMP_F2_H7_N09	Bolig visualisering - Stueetage	1:100	19-04-2024	JKP	JKP
7SEMP_F2_H7_N10	Bolig visualisering - 1. Etage	1:100	19-04-2024	JKP	JKP
7SEMP_F2_H7_N11	Bolig visualisering - 1. Etage	1:100	19-04-2024	JKP	JKP
7SEMP_F2_H7_N12	Bolig visualisering - 2. Etage	1:100	19-04-2024	JKP	JKP
7SEMP_F2_H7_N13	Bolig visualisering - 2. Etage	1:100	19-04-2024	JKP	JKP

ETAGE BYGGERI - SKOLEVEJ 1		Revisions dato:	
Sag:	7SEMP	Fase:	Myndighed
Projektudvikler:	Jacob Kloster Petersen	Dato:	16-04-2024
Byggeadresse:	SKOLEVEJ 1, 3300 FREDERIKSVÆRK	Sags nr.:	7SEMP
Emne:	Tegningsliste	Målestok:	
Tegn:	JKP		
JKP ARKITEKTER		Seebbladsgade 1, 5000 Odense Telefon: 30 62 72 48 Jkpe26124@edu.ucl.dk	Tegn nr. 7SEMP_F2_H6_N0

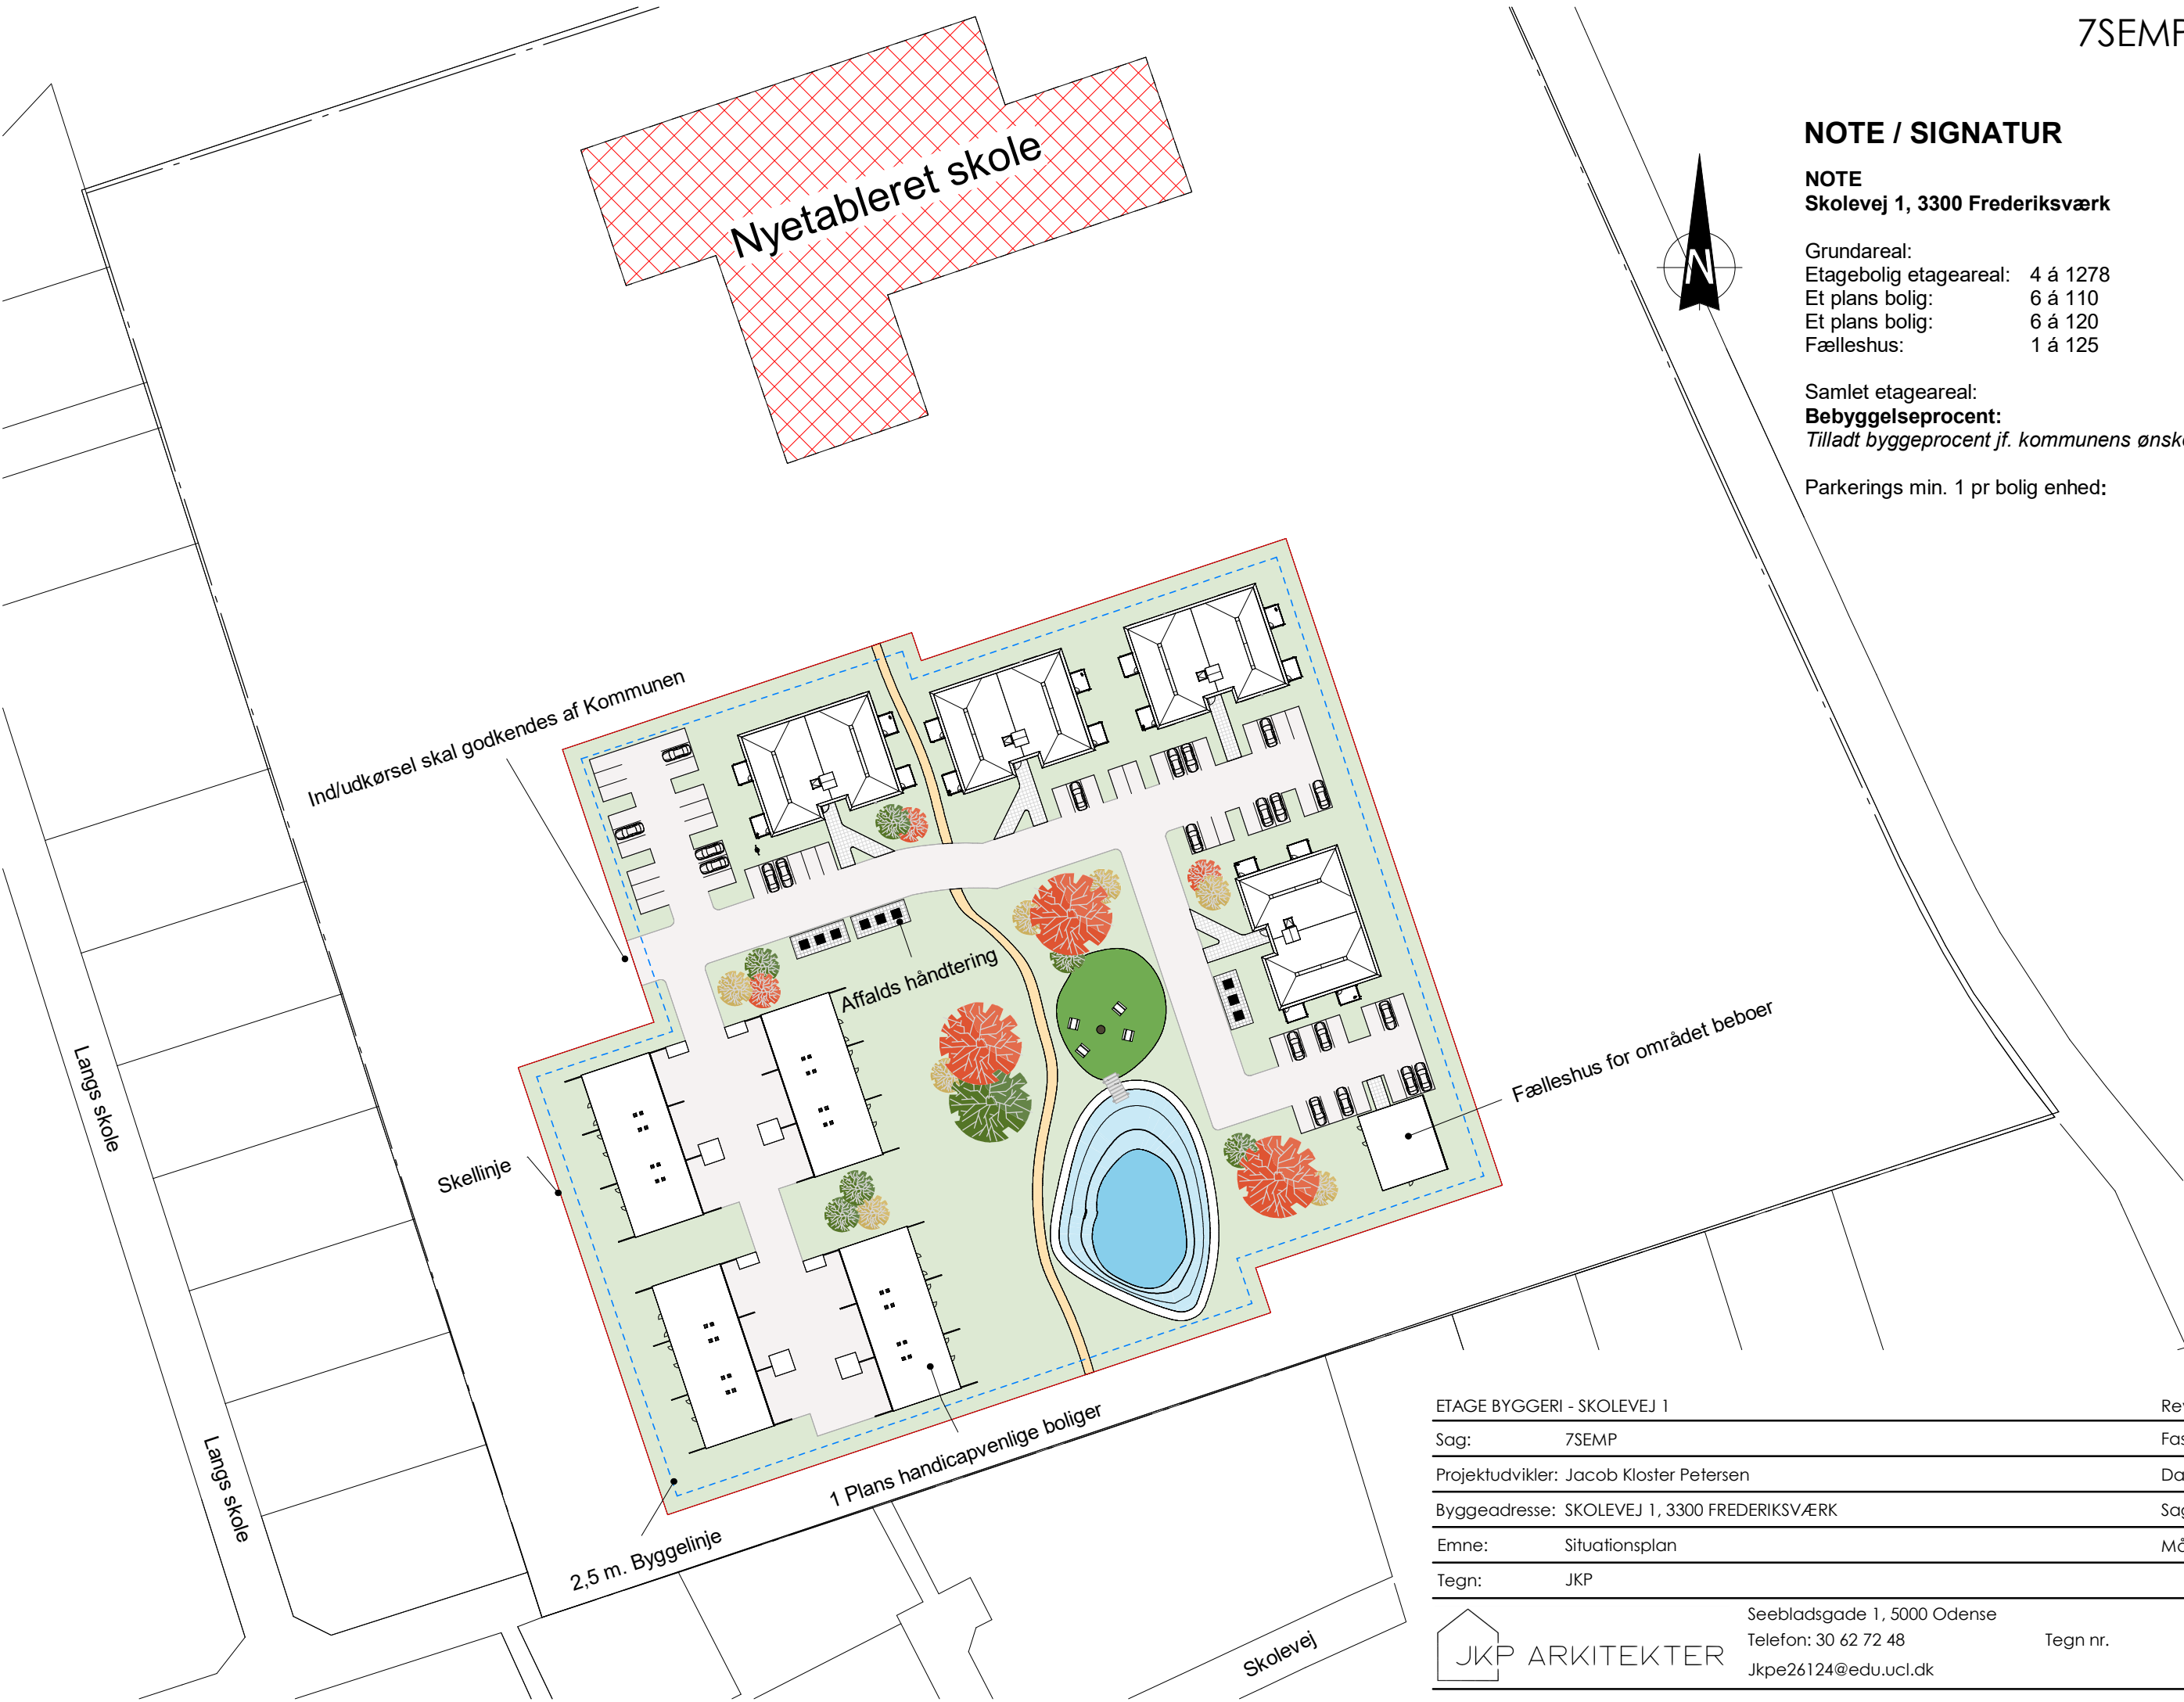

NOTE / SIGNATUR

NOTE
Skolevej 1, 3300 Frederiksværk

Grundareal:	18000 m ²
Etagebolig etageareal:	4 á 1278 5112 m ²
Et plans bolig:	6 á 110 660 m ²
Et plans bolig:	6 á 120 720 m ²
Fælleshus:	1 á 125 125 m ²

Samlet etageareal:	6617
Bebyggelseprocent:	37,5 %
Tilladt byggeprocent jf. kommunens ønske:	40 %

Parkerings min. 1 pr bolig enhed:	61 stk.
-----------------------------------	---------

ETAGE BYGGERI - SKOLEVEJ 1


Sag:	7SEMP	Revisions dato:	
Projektudvikler:	Jacob Kloster Petersen	Fase:	Myndighed
Byggeadresse:	SKOLEVEJ 1, 3300 FREDERIKSVÆRK	Dato:	16-04-2024
Emne:	Situationsplan	Sags nr.:	7SEMP
Tegn:	JKP	Målestok:	As indicated



Seebadsgade 1, 5000 Odense
Telefon: 30 62 72 48
Jkpe26124@edu.ucl.dk

Tegn nr.

7SEMP_F2_H1_N00

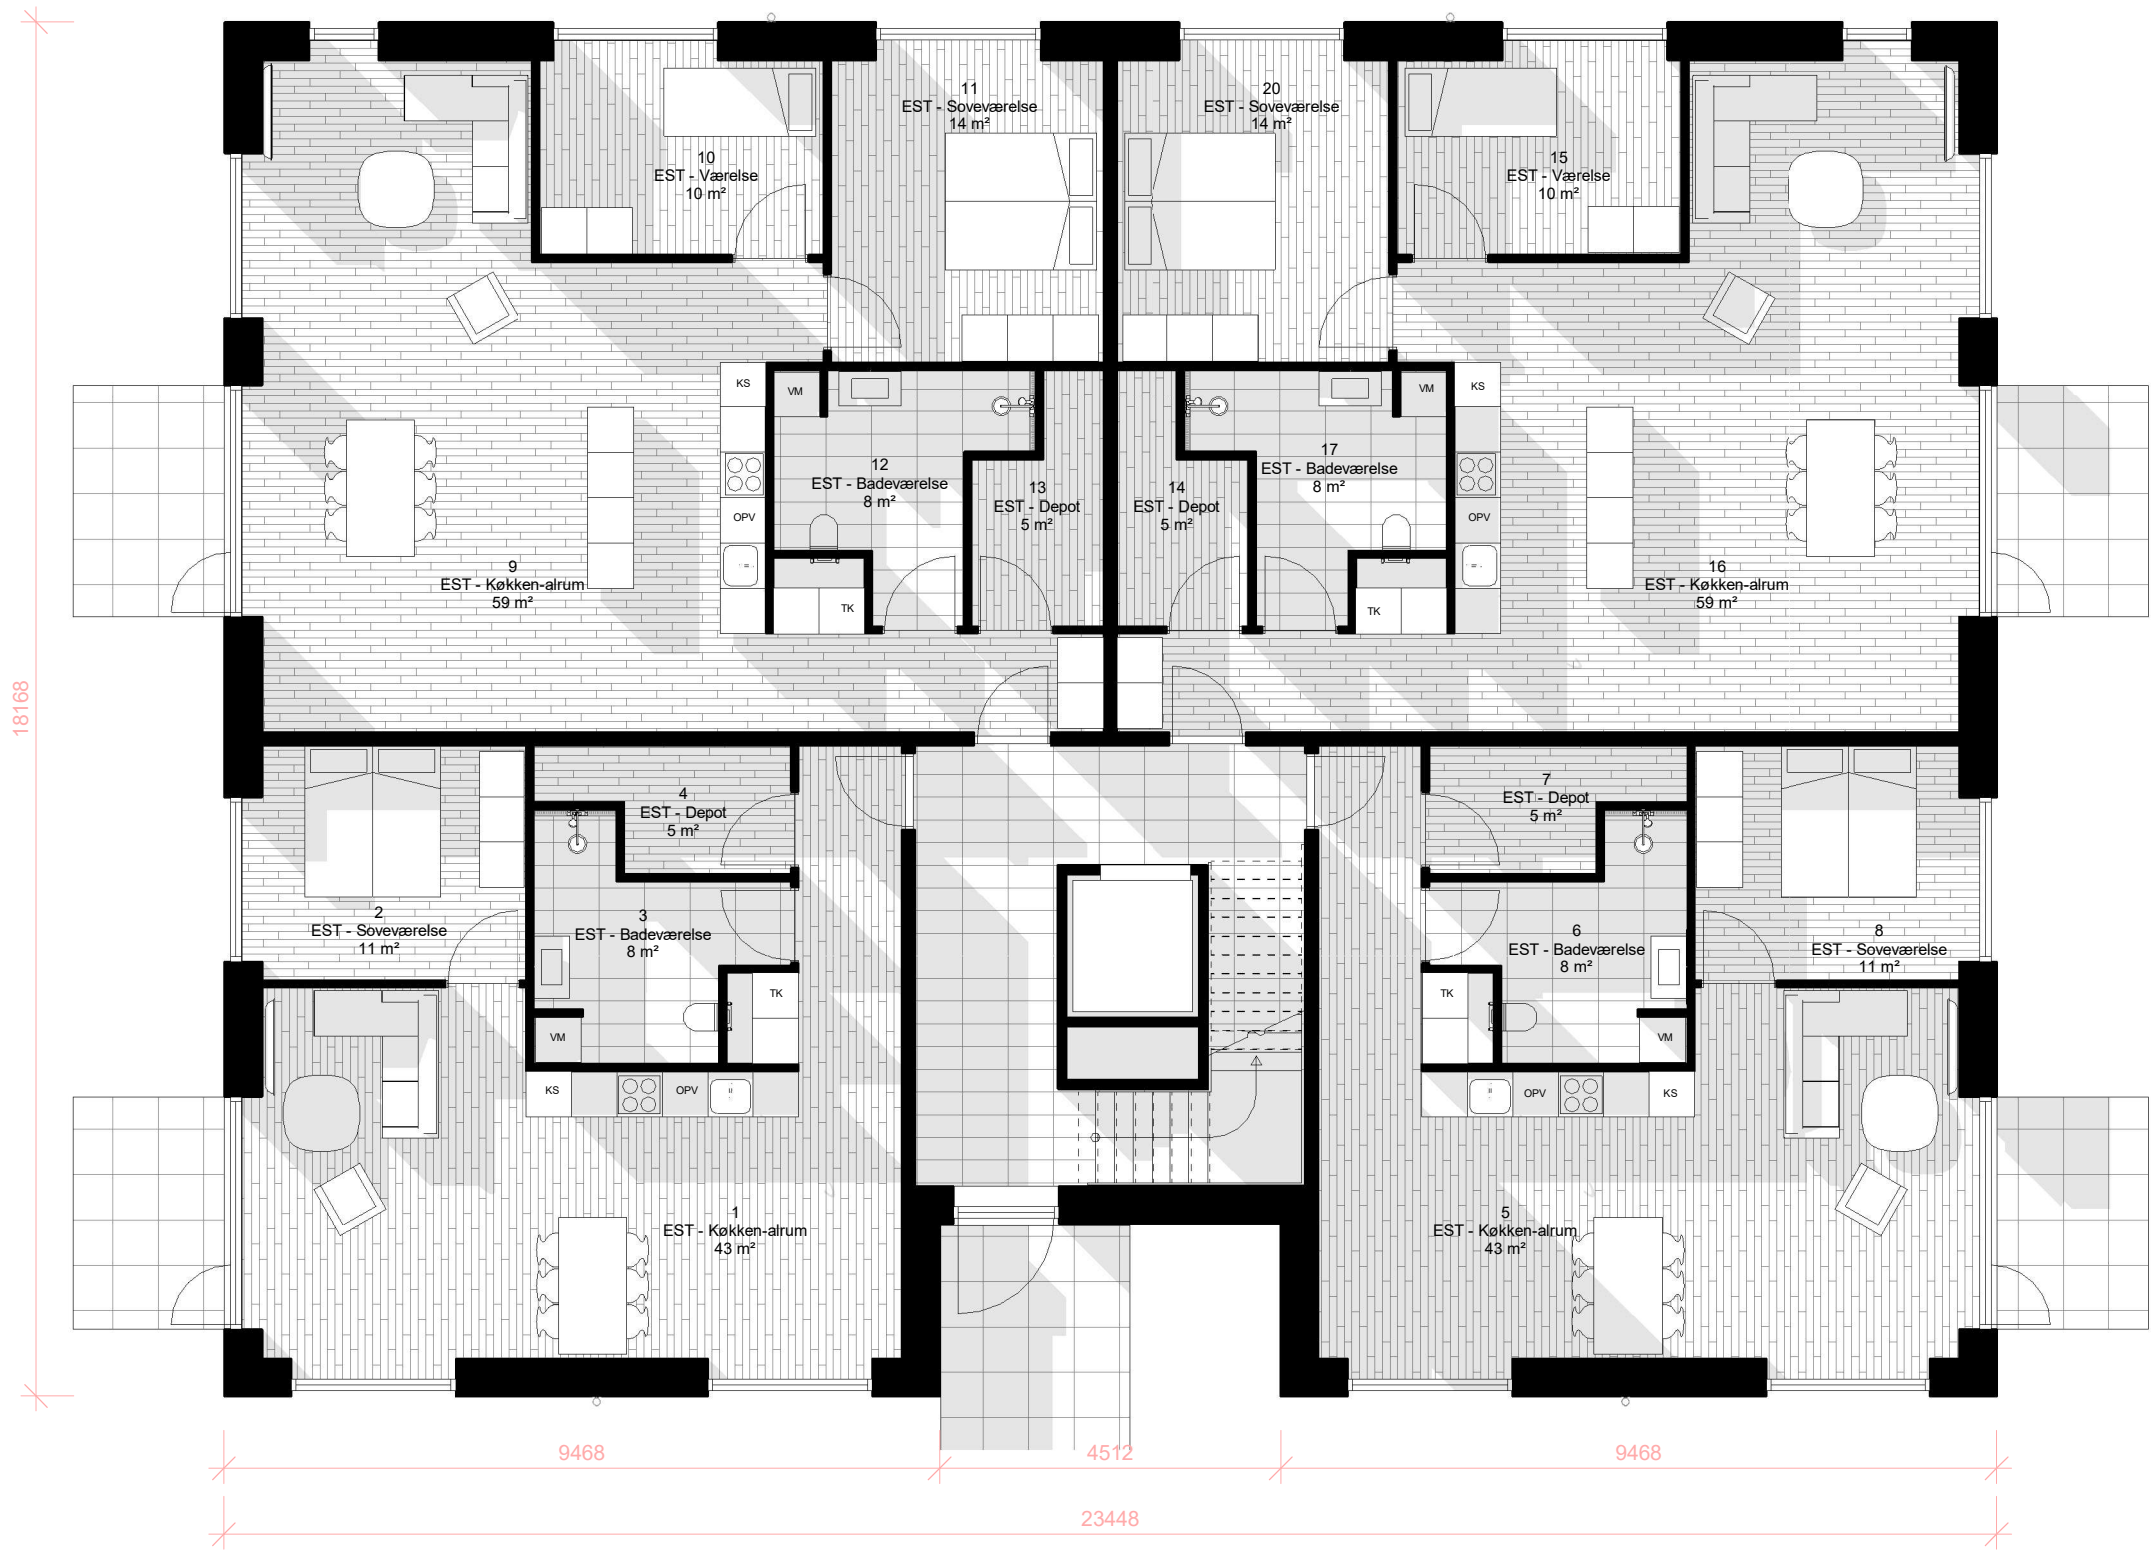


Tag

2. Etage

1. Etage

Stueetage

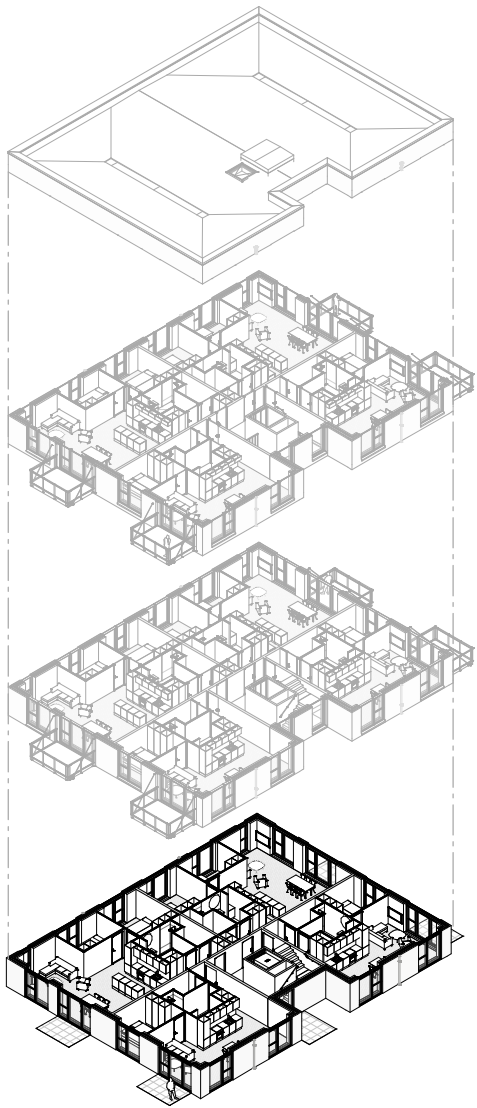

NOTE / SIGNATUR

NOTE
Alle mål i mm.
Koter i m, DVR90

SIGNATURER

TK: Teknisk installationer
KS: Kølefryste skab
VM: Vaskemaskine + Tørretumbler
OPV: Opvaskemaskine

ETAGE BYGGERI - SKOLEVEJ 1

Sag: 7SEMP
Projektudvikler: Jacob Kloster Petersen
Byggeadresse: SKOLEVEJ 1, 3300 FREDERIKSVÆRK
Emne: Stueetage
Tegn: JKP

Revisions dato:

Fase: Myndighed
Dato: 16-04-2024
Sags nr.: 7SEMP
Målestok: 1 : 100




Seebadsgade 1, 5000 Odense
Telefon: 30 62 72 48
Jkpe26124@edu.ucl.dk

Tegn nr.

7SEMP_F2_H1_N01

18168

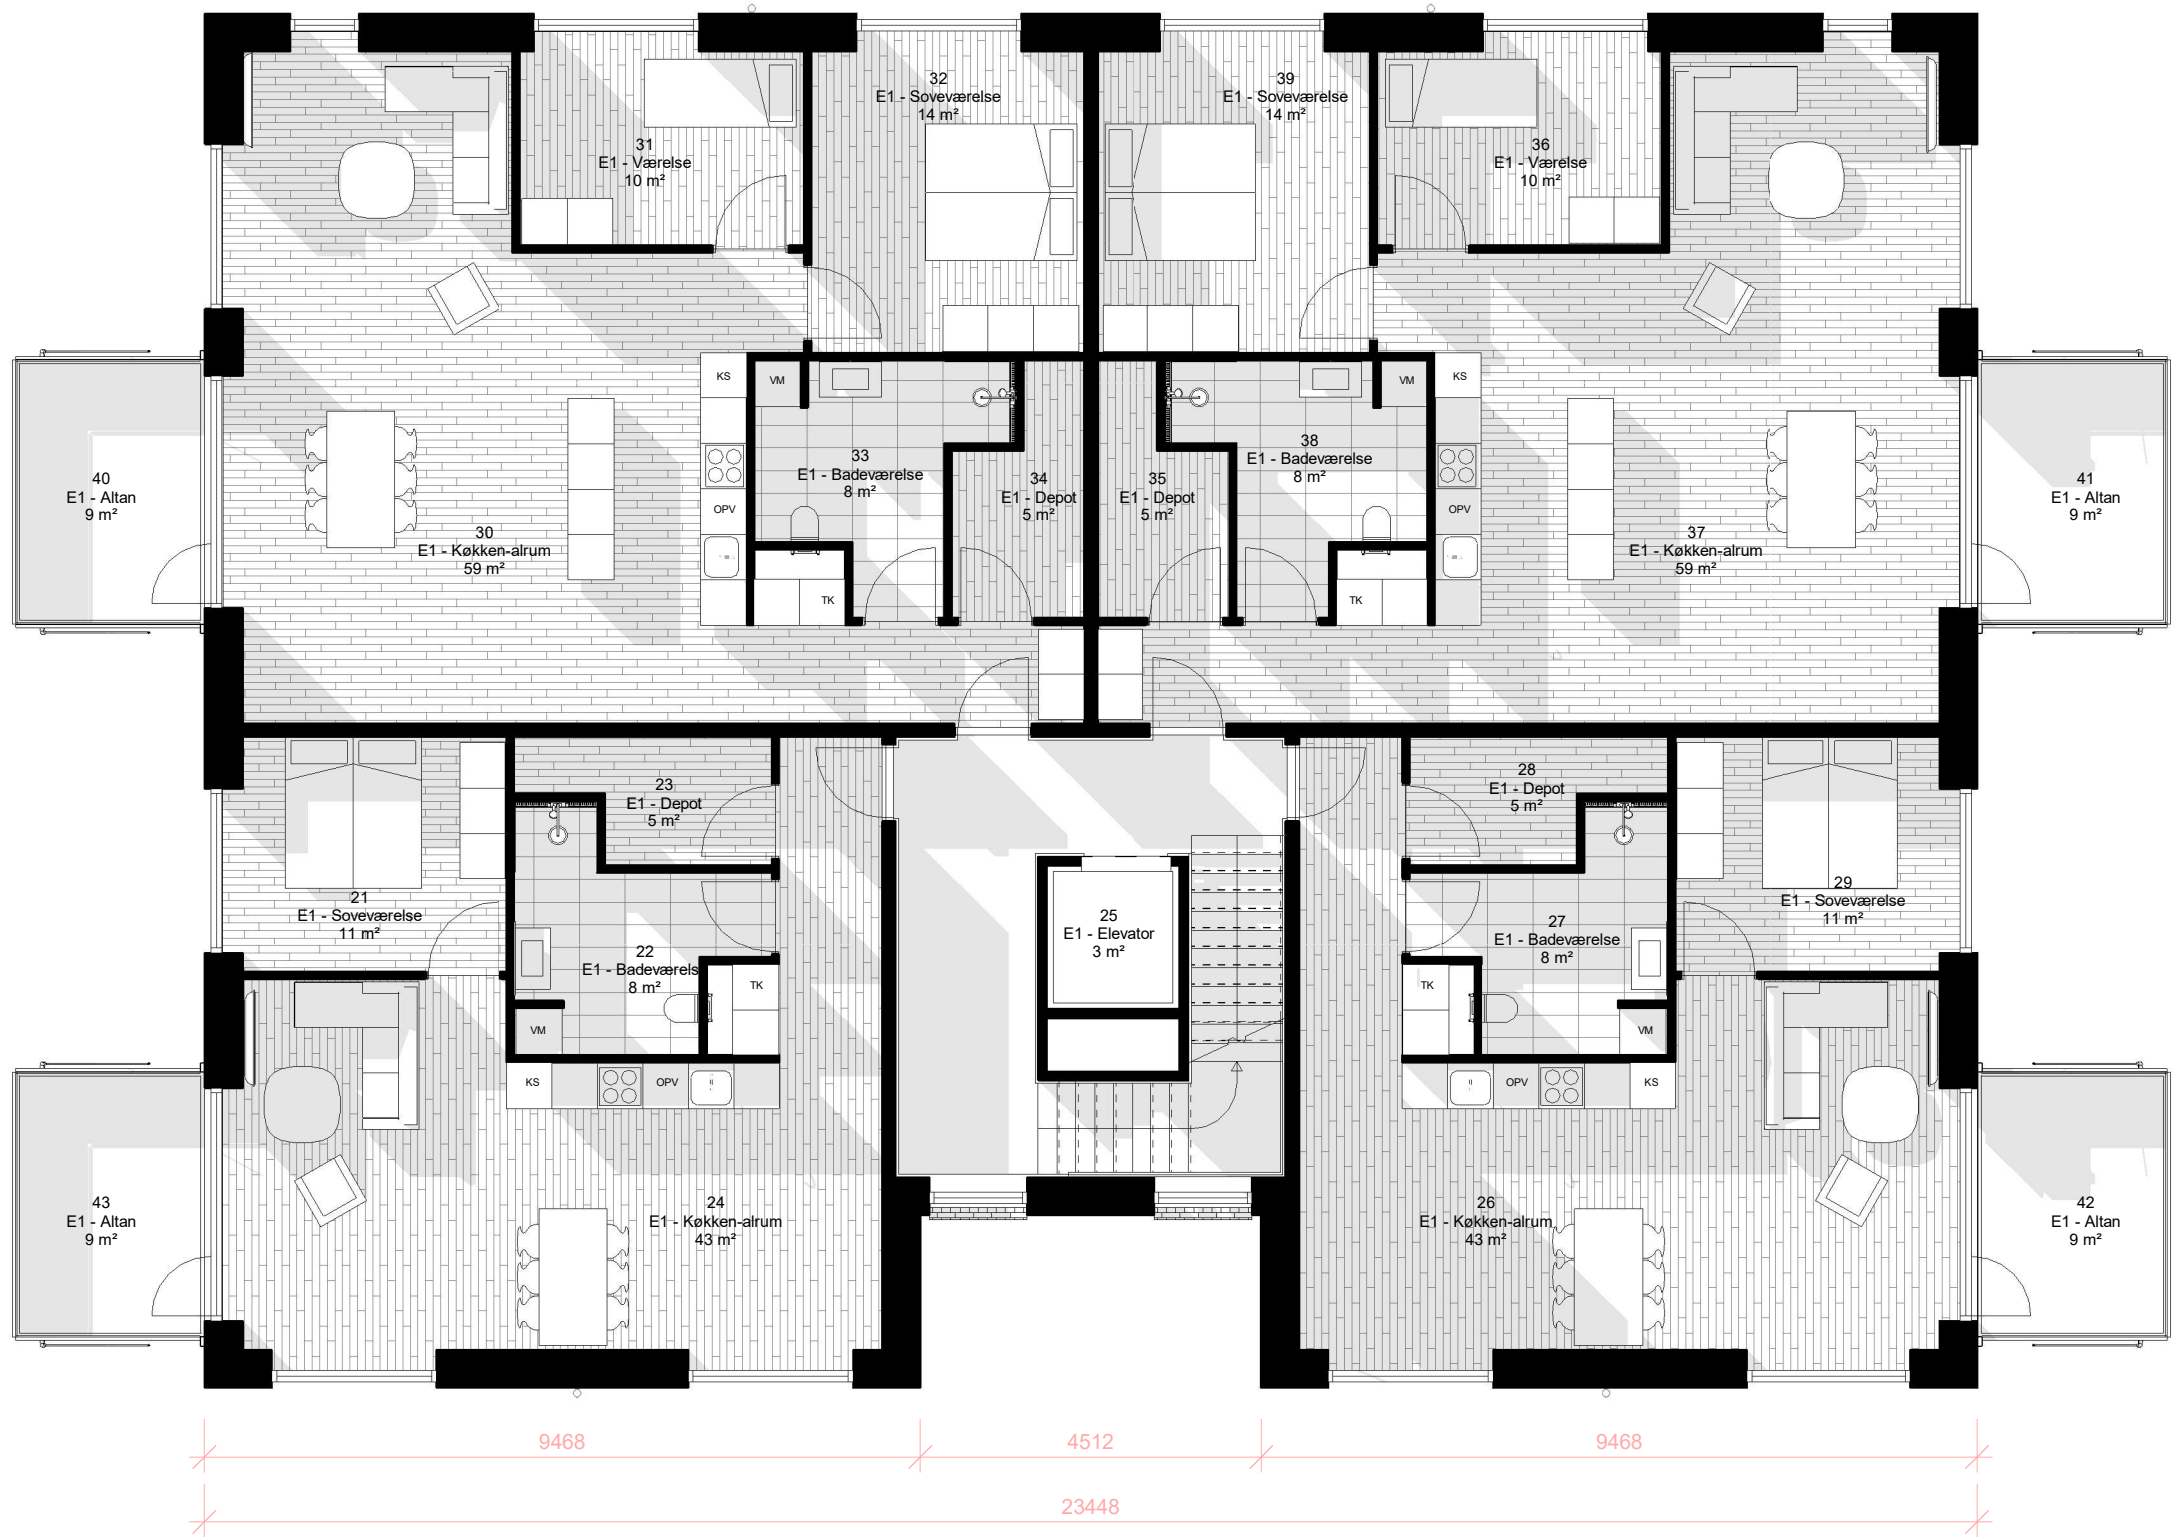


Tag

2. Etage

1. Etage

Stueetage

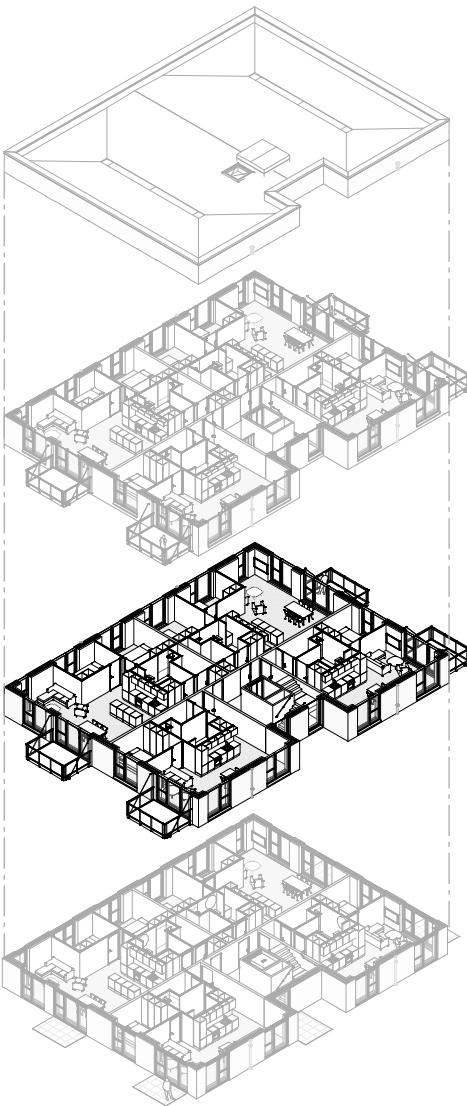

NOTE / SIGNATUR

NOTE
Alle mål i mm.
Koter i m, DVR90

SIGNATURER

TK: Teknisk installationer
KS: Kølefyse skab
VM: Vaskemaskine + Tørretumbler
OPV: Opvaskemaskine

ETAGE BYGGERI - SKOLEVEJ 1

Sag: 7SEMP
Projektudvikler: Jacob Kloster Petersen
Byggeadresse: SKOLEVEJ 1, 3300 FREDERIKSVÆRK
Emne: 1. Etage
Tegn: JKP

Revisions dato:


Fase: Myndighed
Dato: 16-04-2024
Sags nr.: 7SEMP
Målestok: 1 : 100



Seebadsgade 1, 5000 Odense
Telefon: 30 62 72 48
Jkpe26124@edu.ucl.dk

Tegn nr.

7SEMP_F2_H1_N02

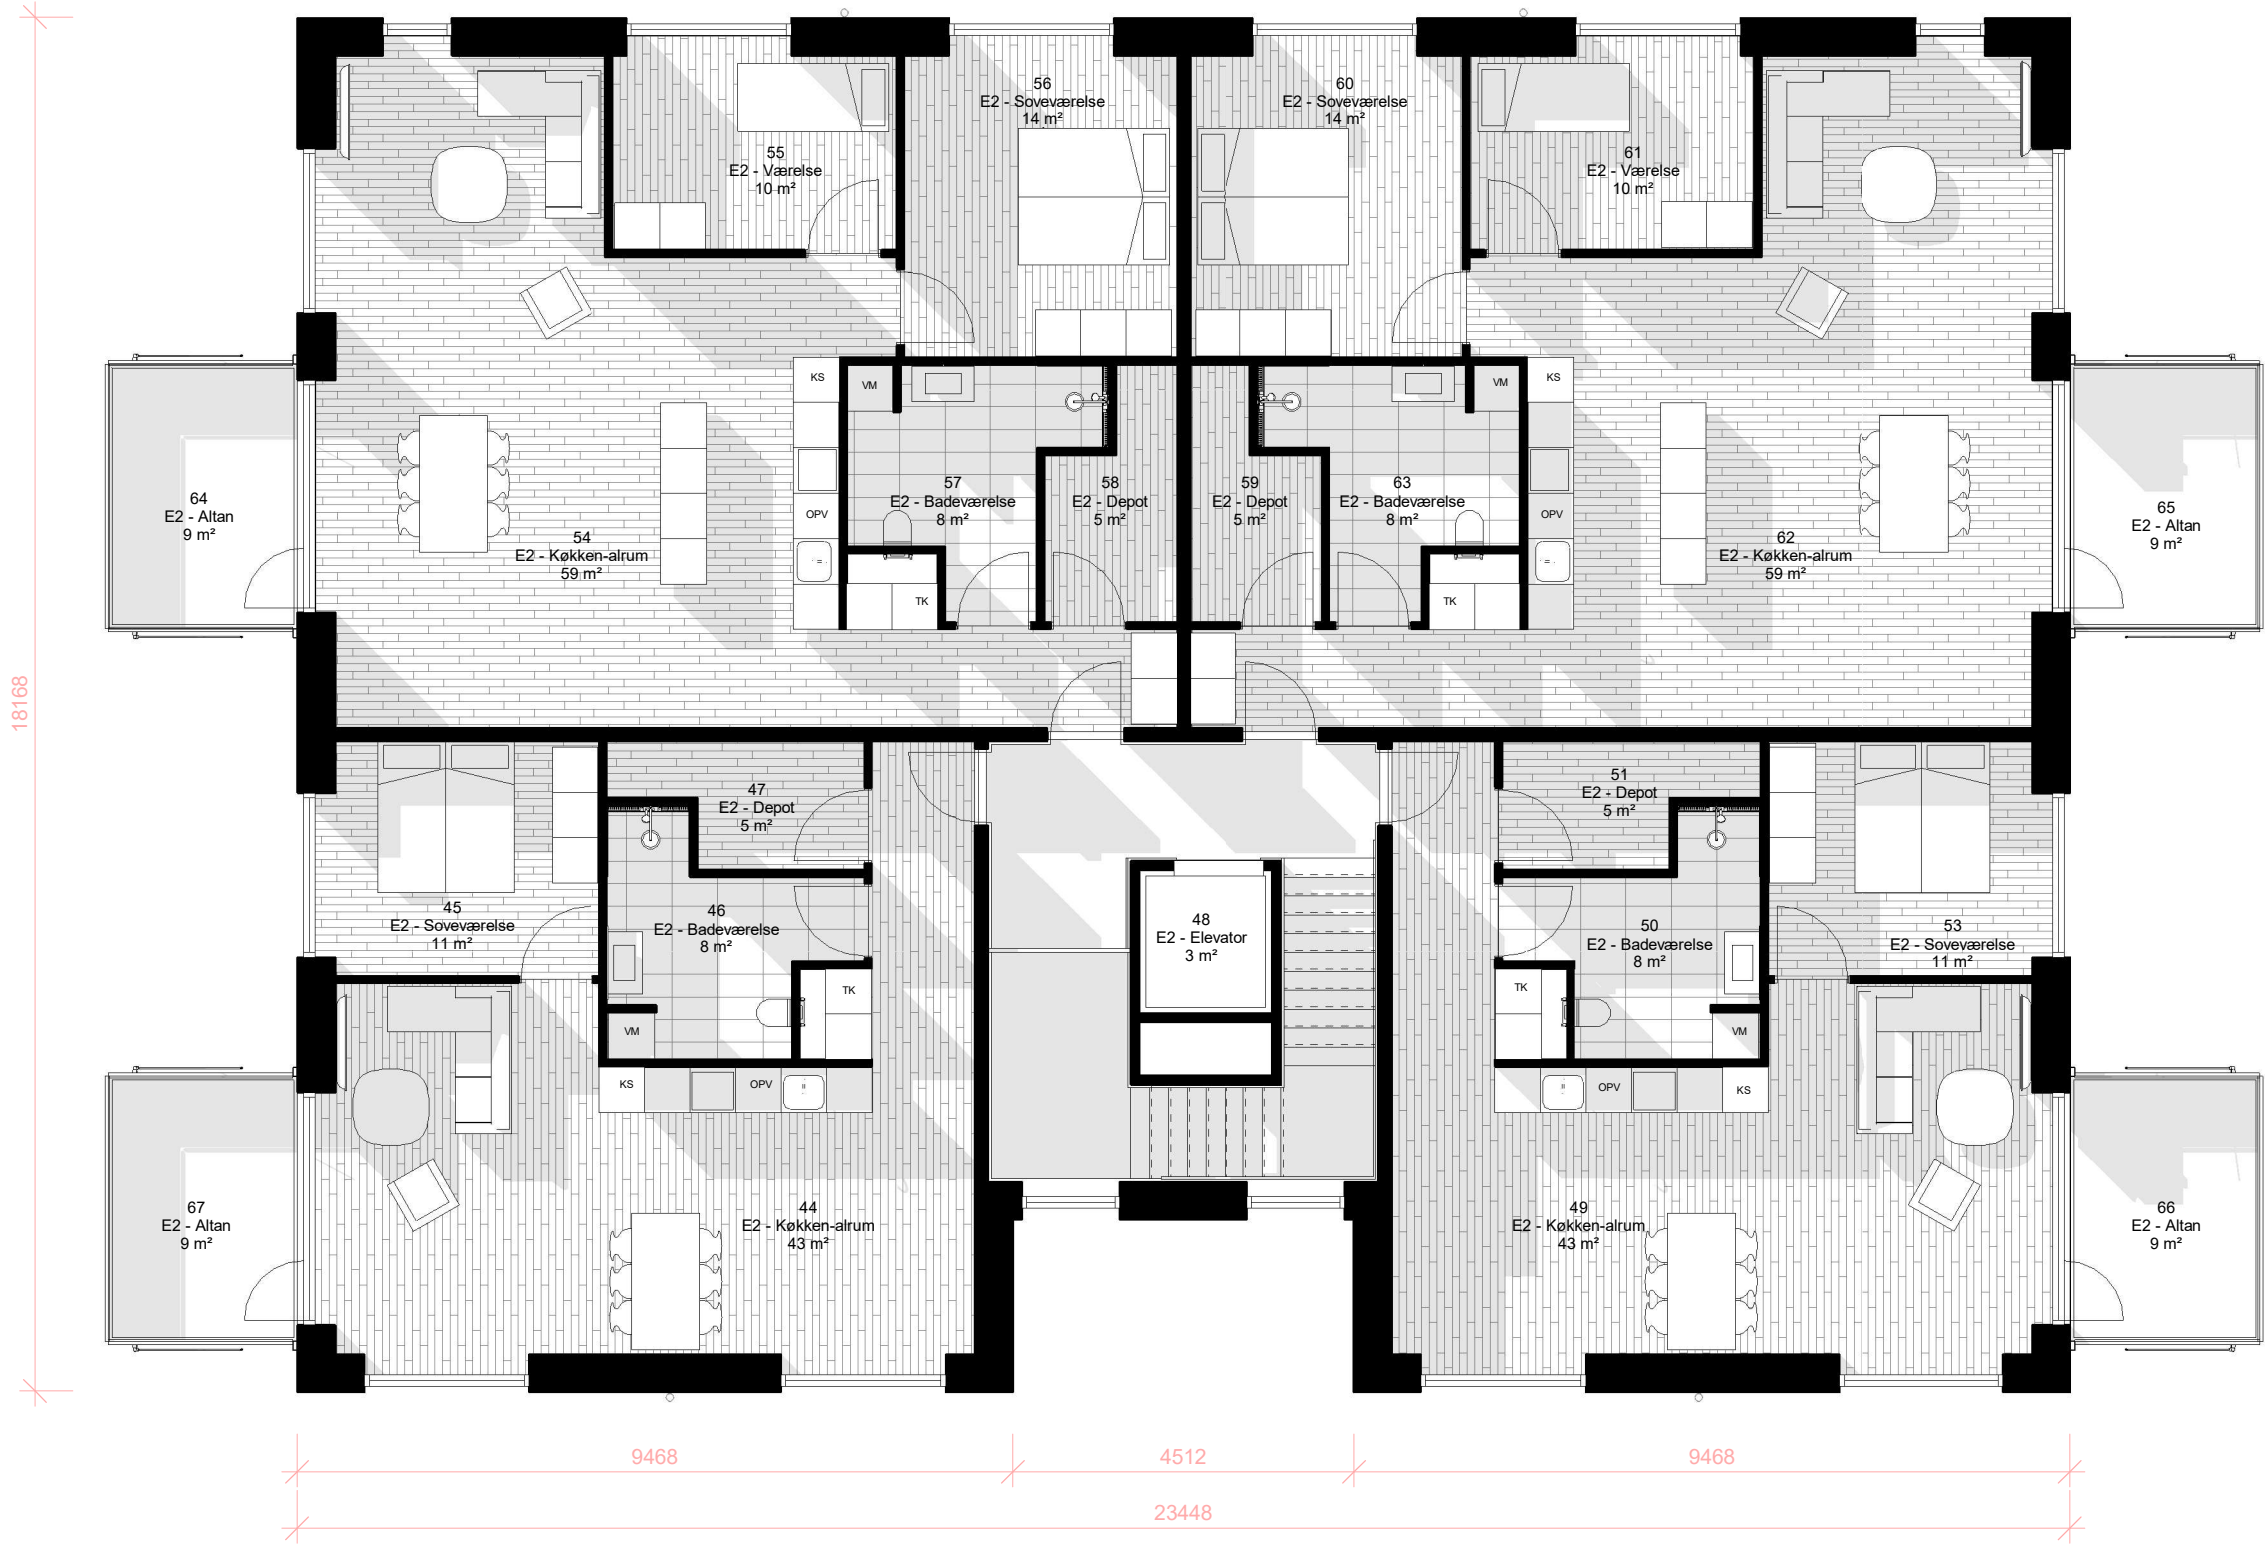


Tag

2. Etage

1. Etage

Stueetage

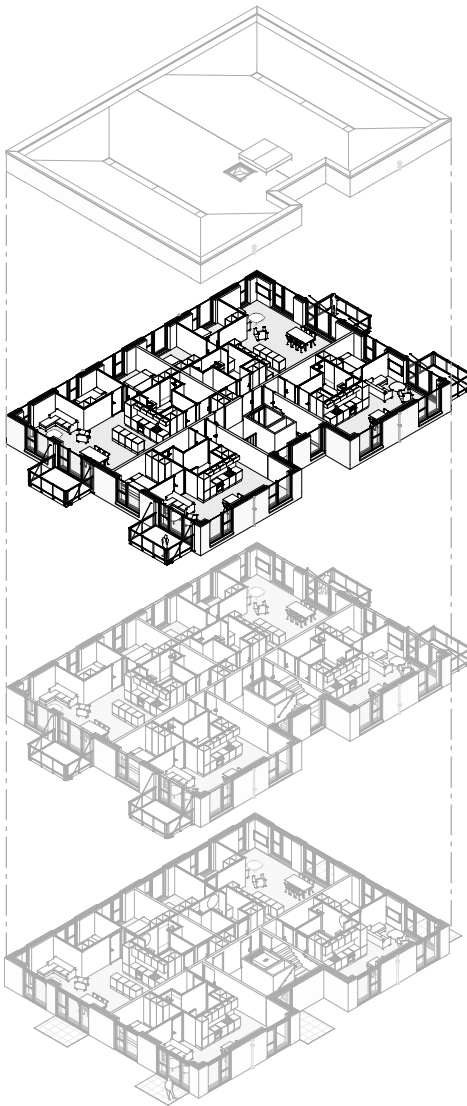

NOTE / SIGNATUR

NOTE
Alle mål i mm.
Koter i m, DVR90

SIGNATURER

TK: Teknisk installationer
KS: Kølefryste skab
VM: Vaskemaskine + Tørretumbler
OPV: Opvaskemaskine

ETAGE BYGGERI - SKOLEVEJ 1

Sag: 7SEMP
Projektudvikler: Jacob Kloster Petersen
Byggeadresse: SKOLEVEJ 1, 3300 FREDERIKSVÆRK
Emne: 2. Etage
Tegn: JKP

Revisions dato:



Fase: Myndighed
Dato: 16-04-2024
Sags nr.: 7SEMP
Målestok: 1 : 100



Seebadsgade 1, 5000 Odense
Telefon: 30 62 72 48
Jkpe26124@edu.ucl.dk

Tegn nr.

7SEMP_F2_H1_N03

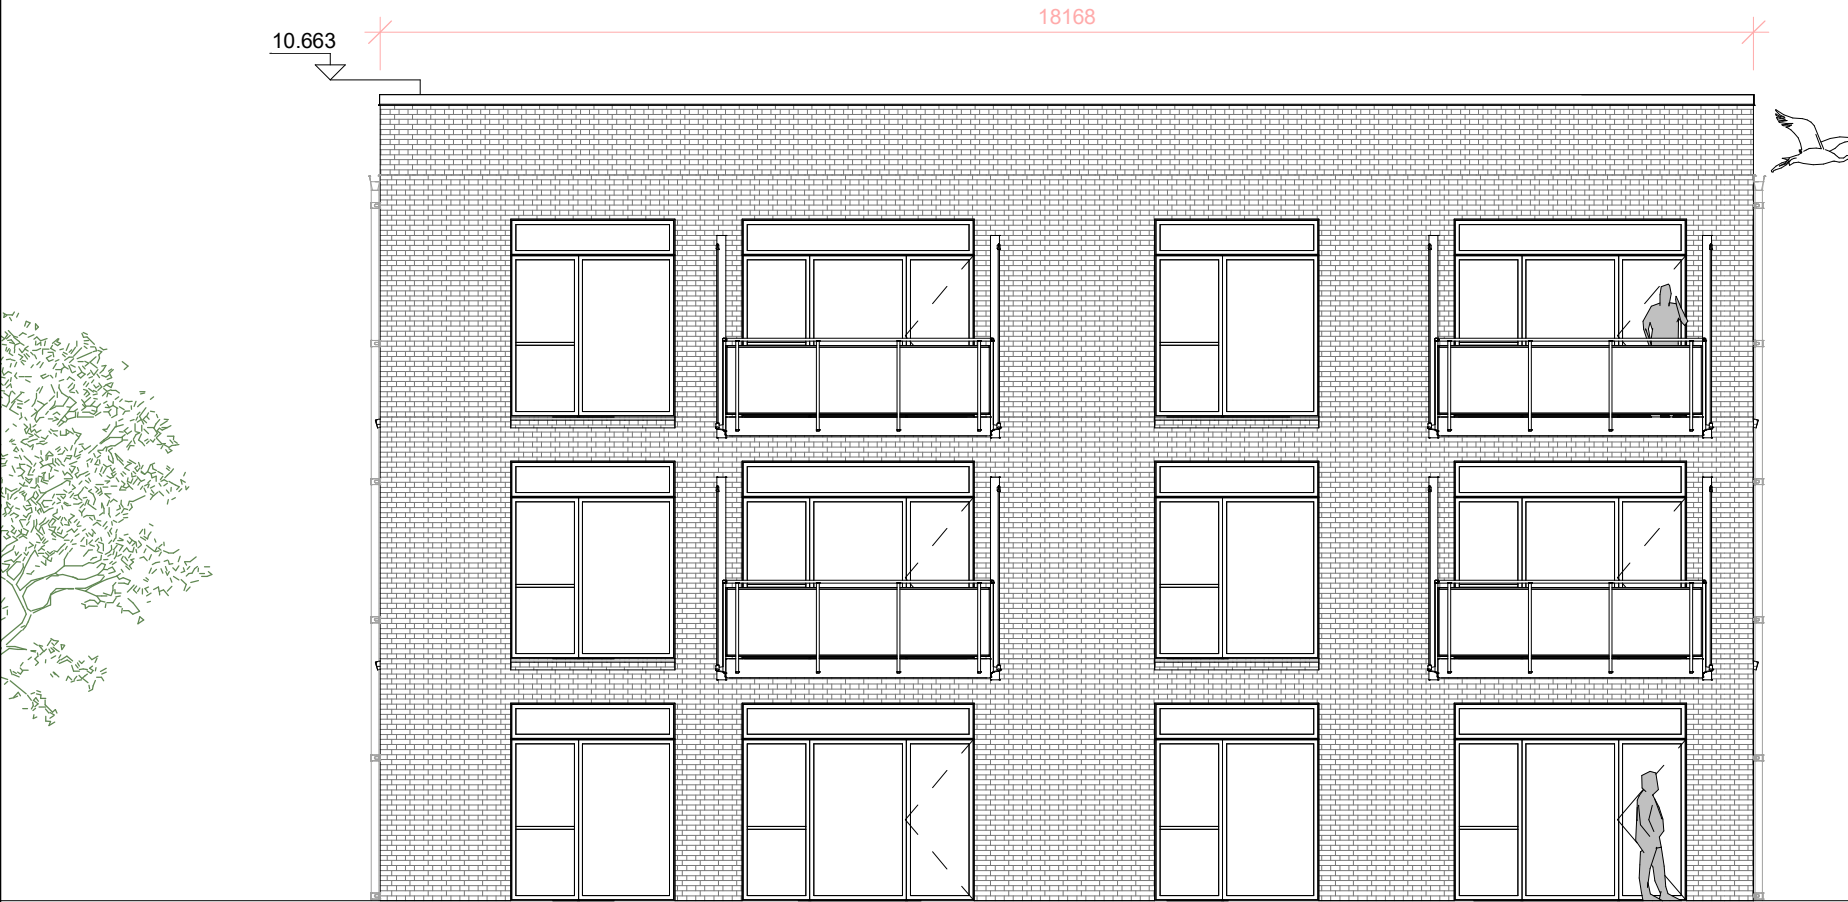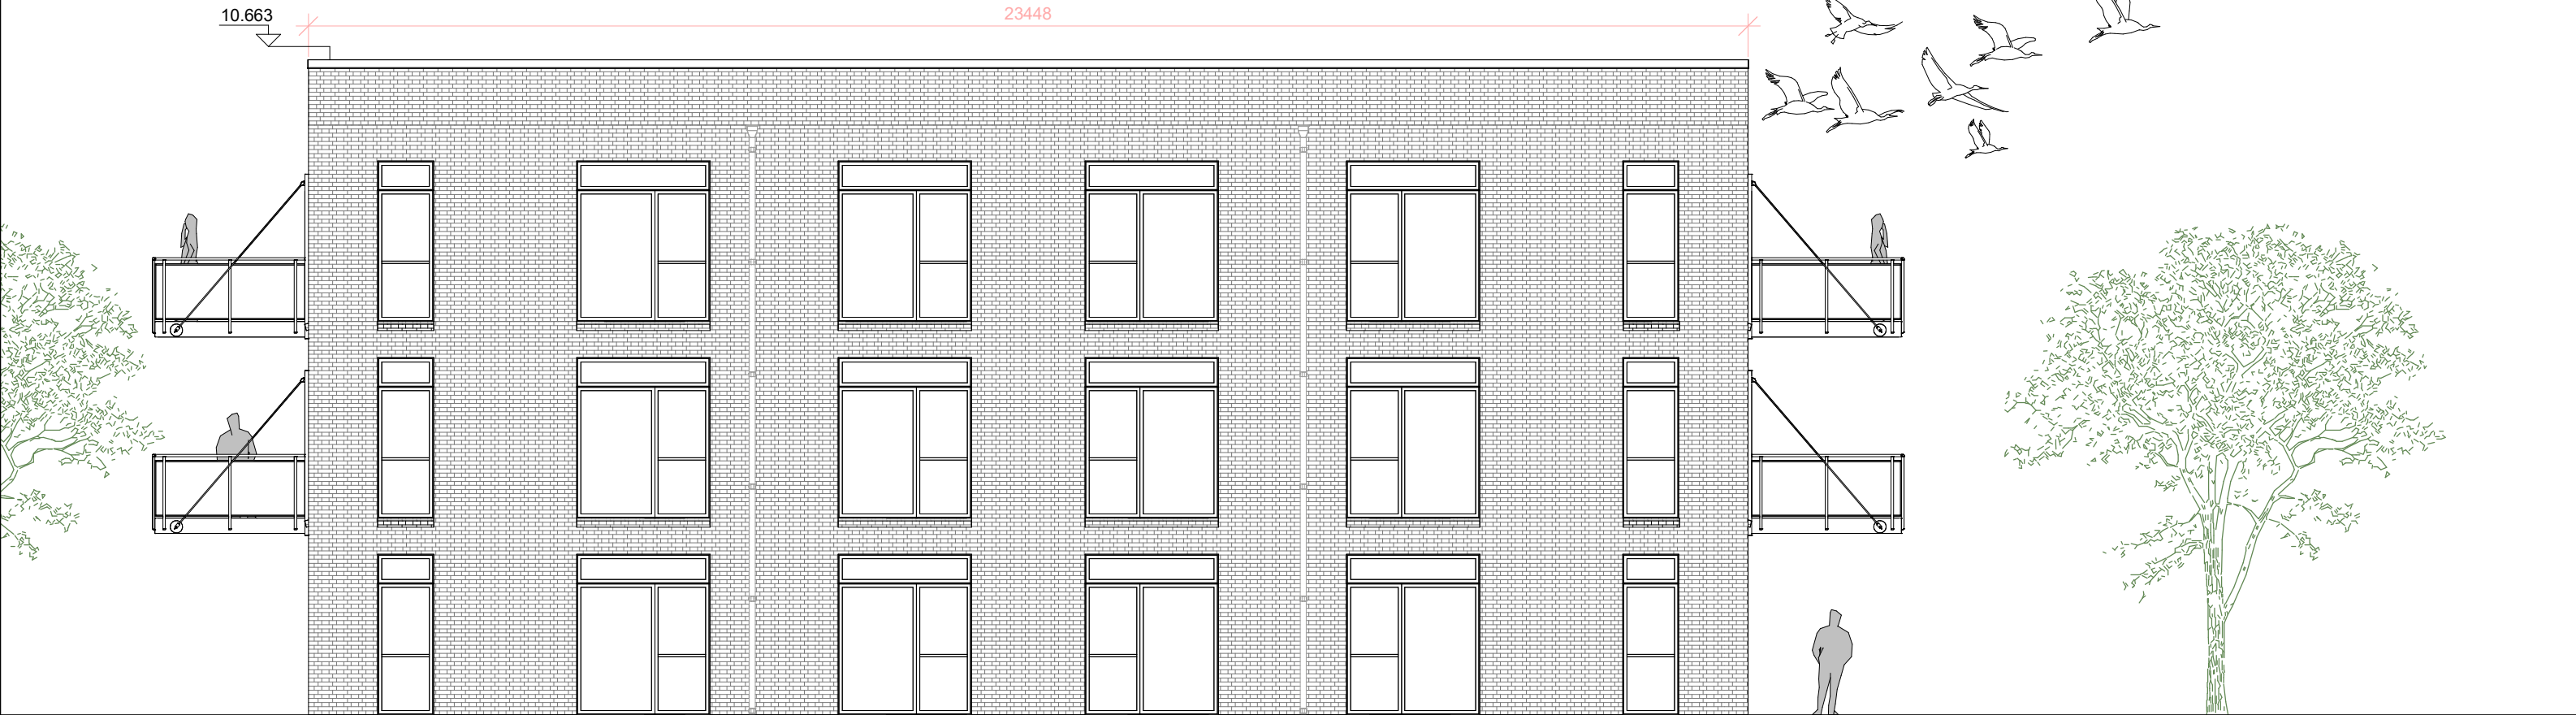

ETAGE BYGGERI - SKOLEVEJ 1


Sag:	7SEMP	Revisions dato:	
Projektudvikler:	Jacob Kloster Petersen	Fase:	Myndighed
Byggeadresse:	SKOLEVEJ 1, 3300 FREDERIKSVÆRK	Dato:	16-04-2024
Emne:	Nord og Vest	Sags nr.:	7SEMP
Tegn:	JKP	Målestok:	1 : 100



Seebladsgade 1, 5000 Odense
Telefon: 30 62 72 48
Jkpe26124@edu.ucl.dk

Tegn nr.

7SEMP_F2_H2_N04

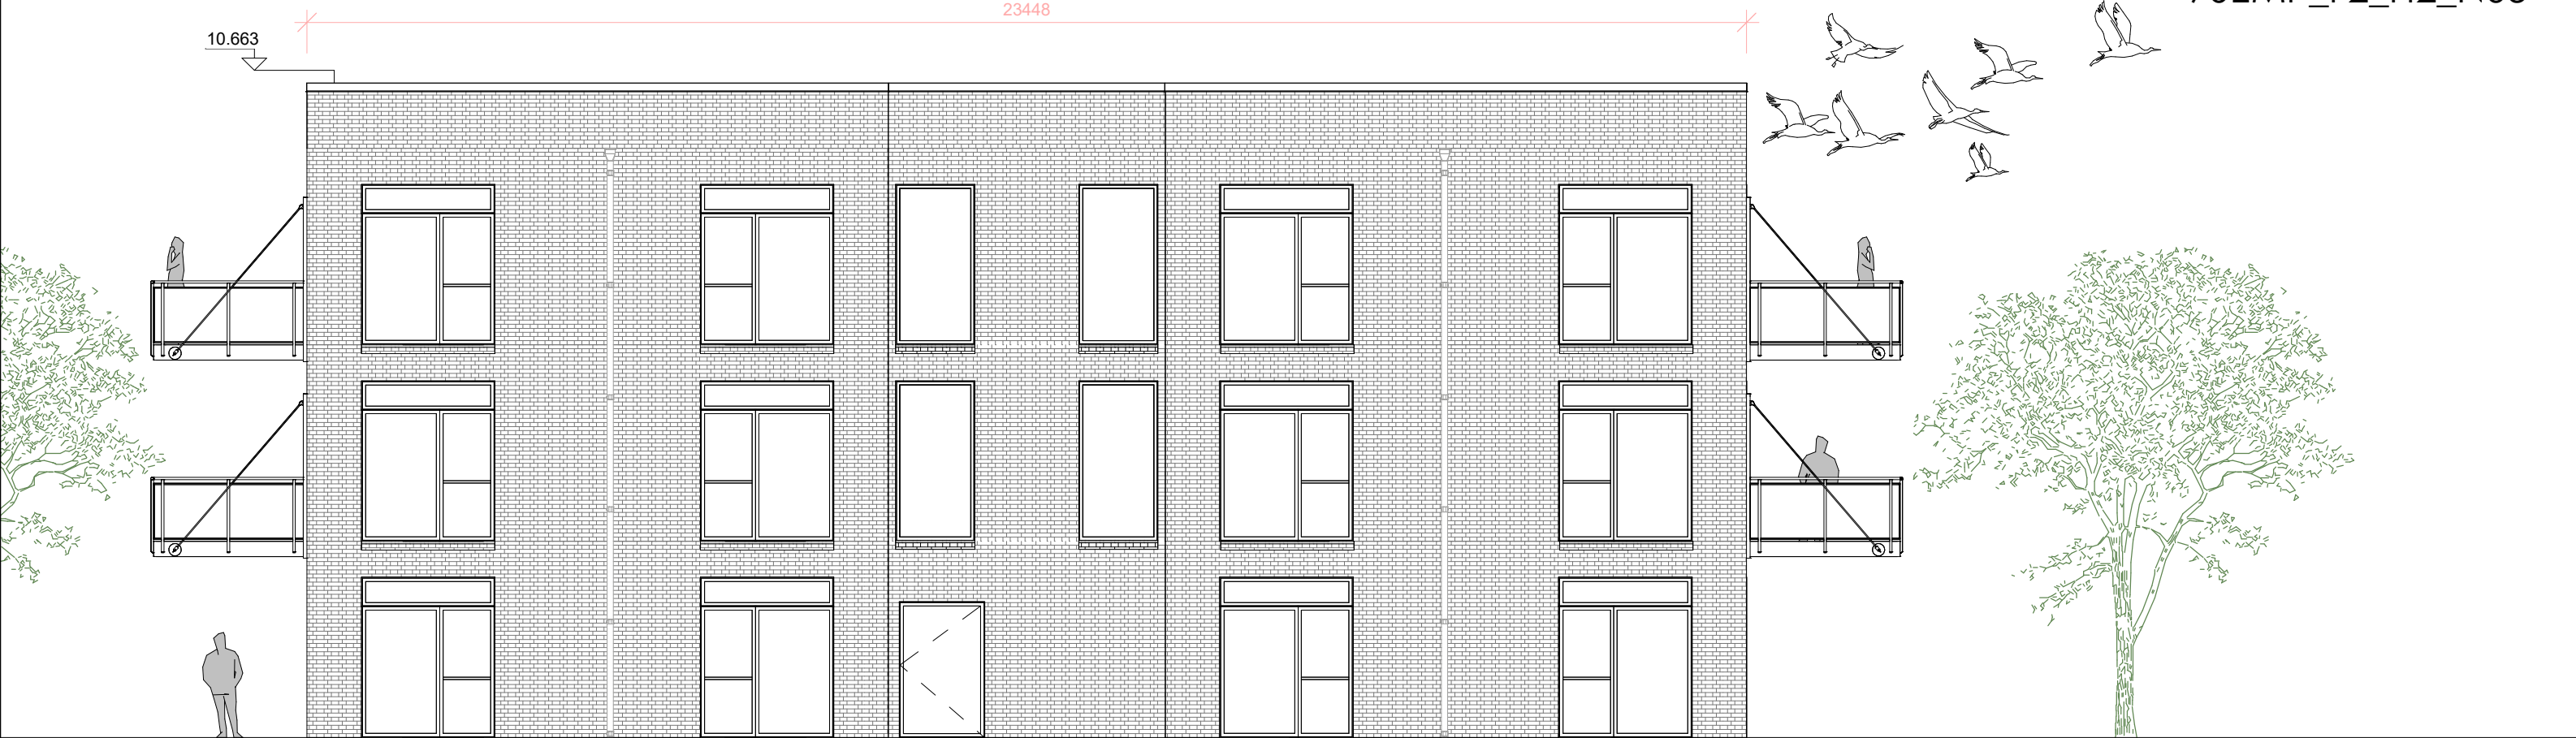

ETAGE BYGGERI - SKOLEVEJ 1

Sag:	7SEMP	Revisions dato:	
Projektudvikler:	Jacob Kloster Petersen	Fase:	Myndighed
Byggeadresse:	SKOLEVEJ 1, 3300 FREDERIKSVÆRK	Dato:	16-04-2024
Emne:	Øst og Syd	Sags nr.:	7SEMP
Tegn:	JKP	Målestok:	1 : 100



Seebadsgade 1, 5000 Odense
Telefon: 30 62 72 48
Jkpe26124@edu.ucl.dk

Tegn nr.

7SEMP_F2_H2_N05




ETAGE BYGGERI - SKOLEVEJ 1		Revisions dato:	
Sag:	7SEMP	Fase:	Myndighed
Projektudvikler:	Jacob Kloster Petersen	Dato:	16-04-2024
Byggeadresse:	SKOLEVEJ 1, 3300 FREDERIKSVÆRK	Sags nr.:	7SEMP
Emne:	Beliggenhedsplan - 01	Målestok:	
Tegn:	JKP		



Seebadsgade 1, 5000 Odense
Telefon: 30 62 72 48
Jkpe26124@edu.ucl.dk

Tegn nr.

7SEMP_F2_H7_N06

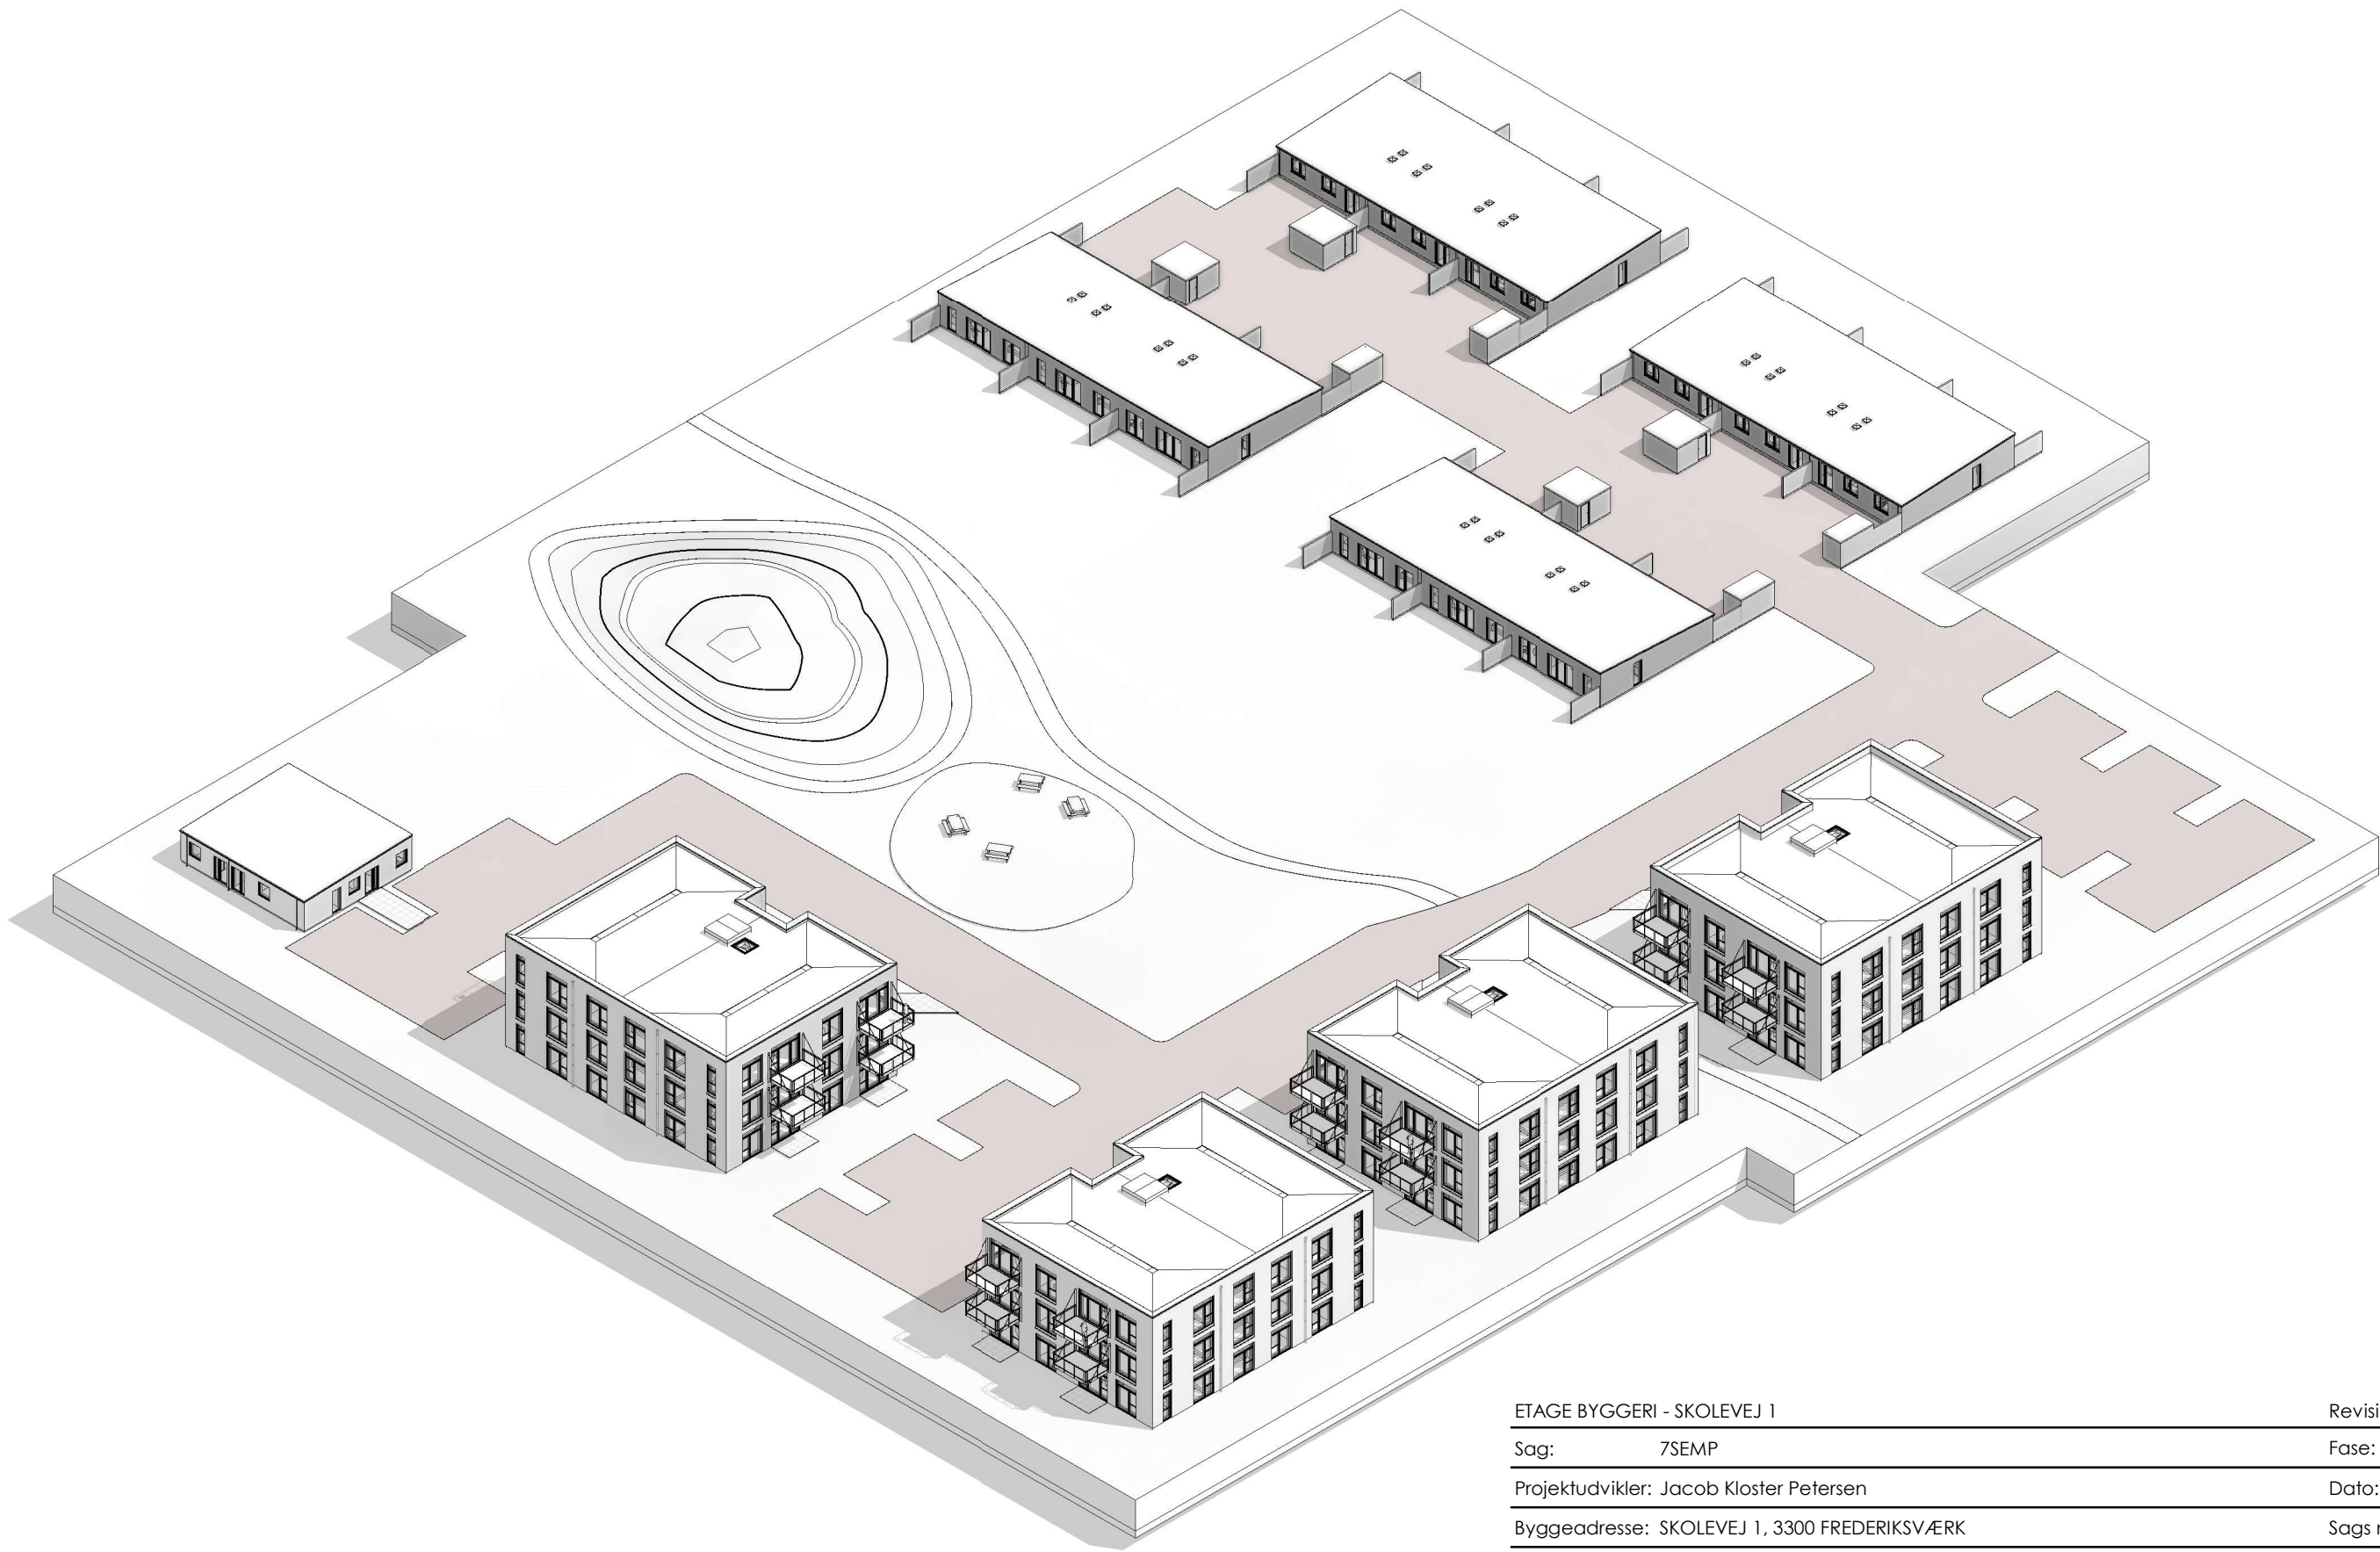

ETAGE BYGGERI - SKOLEVEJ 1		Revisions dato:	
Sag:	7SEMP	Fase:	Myndighed
Projektudvikler:	Jacob Kloster Petersen	Dato:	16-04-2024
Byggeadresse:	SKOLEVEJ 1, 3300 FREDERIKSVÆRK	Sags nr.:	7SEMP
Emne:	Beliggenhedsplan - 02	Målestok:	
Tegn:	JKP		
JKP ARKITEKTER		Seebbladsgade 1, 5000 Odense Telefon: 30 62 72 48 Jkpe26124@edu.ucl.dk	Tegn nr. 7SEMP_F2_H7_N07



ETAGE BYGGERI - SKOLEVEJ 1		Revisions dato:	
Sag:	7SEMP	Fase:	Myndighed
Projektudvikler:	Jacob Kloster Petersen	Dato:	16-04-2024
Byggeadresse:	SKOLEVEJ 1, 3300 FREDERIKSVÆRK	Sags nr.:	7SEMP
Emne:	Bolig visualisering - Stueetage	Målestok:	
Tegn:	JKP		
JKP ARKITEKTER		Seebadsgade 1, 5000 Odense Telefon: 30 62 72 48 Jkpe26124@edu.ucl.dk	Tegn nr. 7SEMP_F2_H7_N08



NOTE / SIGNATUR

NOTE
Alle mål i mm.
Koter i m, DVR90

SIGNATURER
TK: Teknisk installationer
KS: Kølefryste skab
VM: Vaskemaskine + Tørretumbler
OPV: Opvaskemaskine

ETAGE BYGGERI - SKOLEVEJ 1		Revisions dato:	
Sag:	7SEMP	Fase:	Myndighed
Projektudvikler:	Jacob Kloster Petersen	Dato:	16-04-2024
Byggeadresse:	SKOLEVEJ 1, 3300 FREDERIKSVÆRK	Sags nr.:	7SEMP
Emne:	Bolig visualisering - Stueetage	Målestok:	1 : 100
Tegn:	JKP		



Seebldsgade 1, 5000 Odense
Telefon: 30 62 72 48
Jkpe26124@edu.ucl.dk

Tegn nr.

7SEMP_F2_H7_N09



ETAGE BYGGERI - SKOLEVEJ 1		Revisions dato:	
Sag:	7SEMP	Fase:	Myndighed
Projektudvikler:	Jacob Kloster Petersen	Dato:	16-04-2024
Byggeadresse:	SKOLEVEJ 1, 3300 FREDERIKSVÆRK	Sags nr.:	7SEMP
Emne:	Bolig visualisering - 1. Etage	Målestok:	
Tegn:	JKP		
JKP ARKITEKTER		Seebadsgade 1, 5000 Odense Telefon: 30 62 72 48 Jkpe26124@edu.ucl.dk	Tegn nr. 7SEMP_F2_H7_N10



NOTE / SIGNATUR

NOTE
Alle mål i mm.
Koter i m, DVR90

SIGNATURER
TK: Teknisk installationer
KS: Kølefryse skab
VM: Vaskemaskine + Tørretumbler
OPV: Opvaskemaskine

ETAGE BYGGERI - SKOLEVEJ 1		Revisions dato:	
Sag:	7SEMP	Fase:	Myndighed
Projektudvikler:	Jacob Kloster Petersen	Dato:	16-04-2024
Byggeadresse:	SKOLEVEJ 1, 3300 FREDERIKSVÆRK	Sags nr.:	7SEMP
Emne:	Bolig visualisering - 1. Etage	Målestok:	1 : 100
Tegn:	JKP		



Seebadsgade 1, 5000 Odense
Telefon: 30 62 72 48
Jkpe26124@edu.ucl.dk

Tegn nr.

7SEMP_F2_H7_N11



ETAGE BYGGERI - SKOLEVEJ 1		Revisions dato:	
Sag:	7SEMP	Fase:	Myndighed
Projektudvikler:	Jacob Kloster Petersen	Dato:	16-04-2024
Byggeadresse:	SKOLEVEJ 1, 3300 FREDERIKSVÆRK	Sags nr.:	7SEMP
Emne:	Bolig visualisering - 2. Etage	Målestok:	
Tegn:	JKP		
JKP ARKITEKTER		Seebadsgade 1, 5000 Odense Telefon: 30 62 72 48 Jkpe26124@edu.ucl.dk	Tegn nr. 7SEMP_F2_H7_N12



NOTE / SIGNATUR

NOTE

Alle mål i mm.
Koter i m, DVR90

SIGNATURER

TK: Teknisk installationer
KS: Kølefryste skab
VM: Vaskemaskine + Tørretumbler
OPV: Opvaskemaskine

ETAGE BYGGERI - SKOLEVEJ 1

Revisions dato:

Sag: 7SEMP

Fase: Myndighed

Projektudvikler: Jacob Kloster Petersen

Dato: 16-04-2024

Byggeadresse: SKOLEVEJ 1, 3300 FREDERIKSVÆRK

Sags nr.: 7SEMP

Emne: Bolig visualisering - 2. Etage

Målestok: 1 : 100

Tegn: JKP



Seebadsgade 1, 5000 Odense
Telefon: 30 62 72 48
Jkpe26124@edu.ucl.dk

Tegn nr.

7SEMP_F2_H7_N13